


第一京浜国道

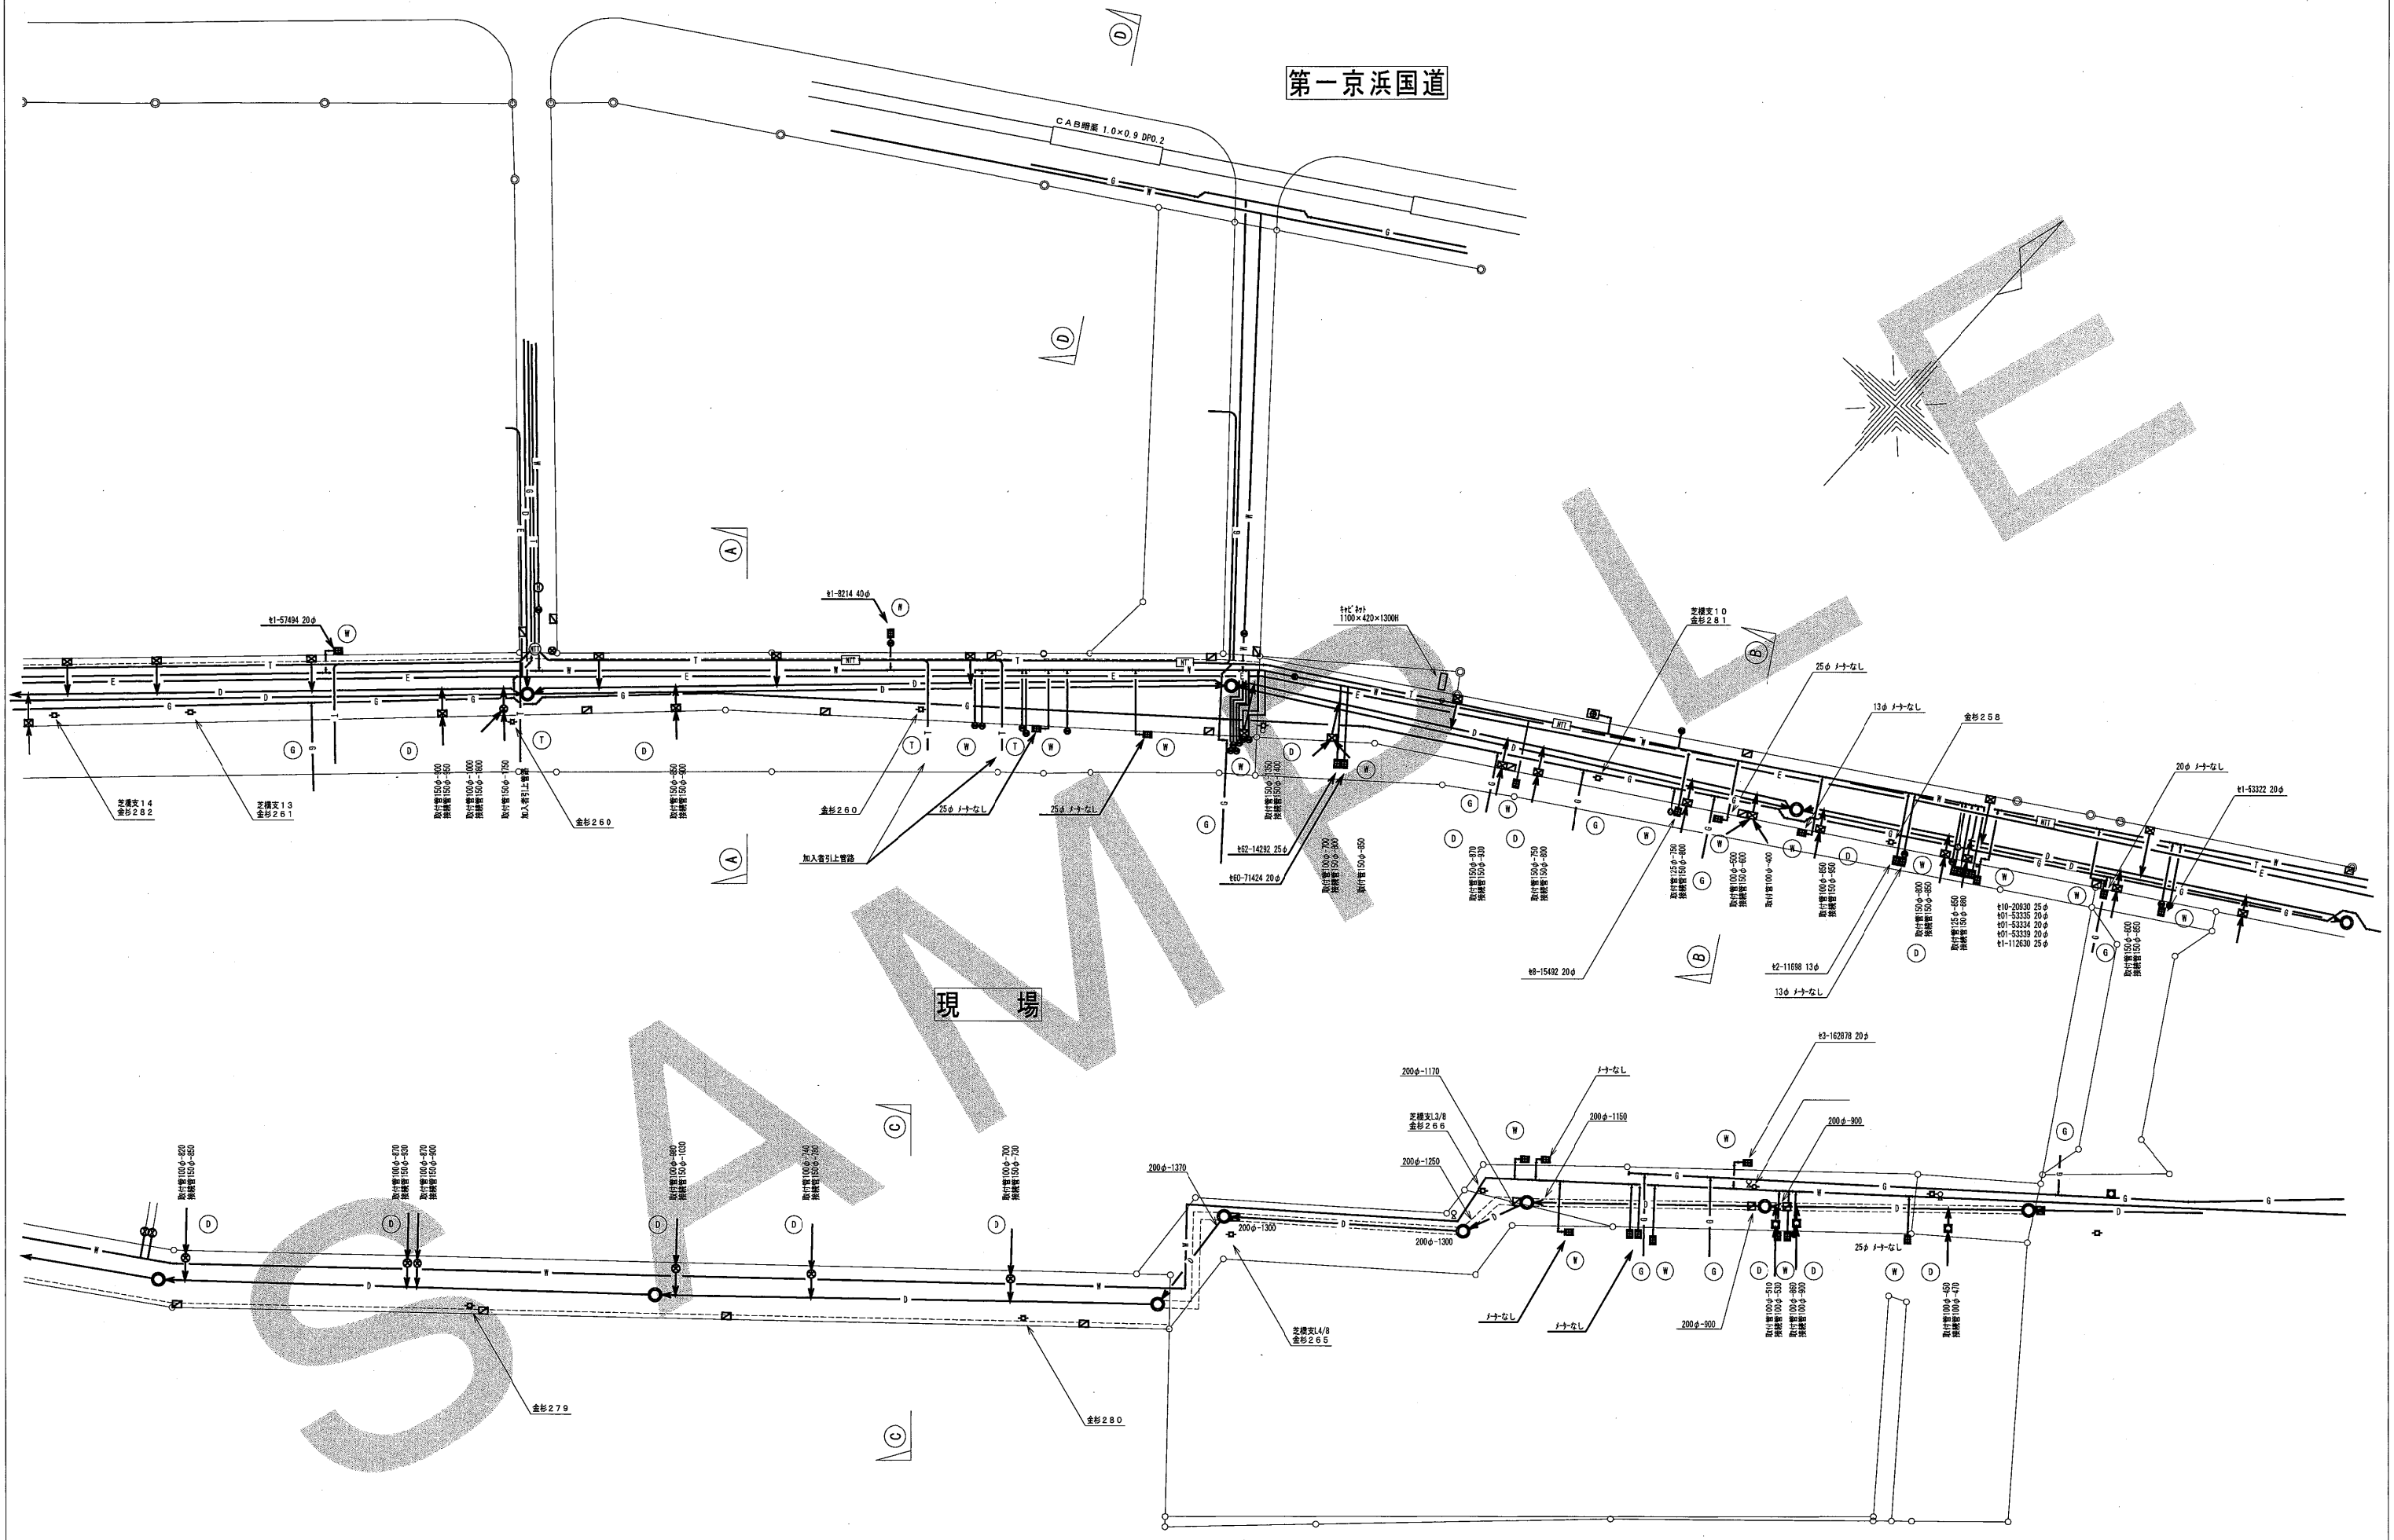

平面図 S=1/200

工事名称	図面番号
図面名称	設計コード
埋設物調査平面図 No. 2 縮尺 1/200	