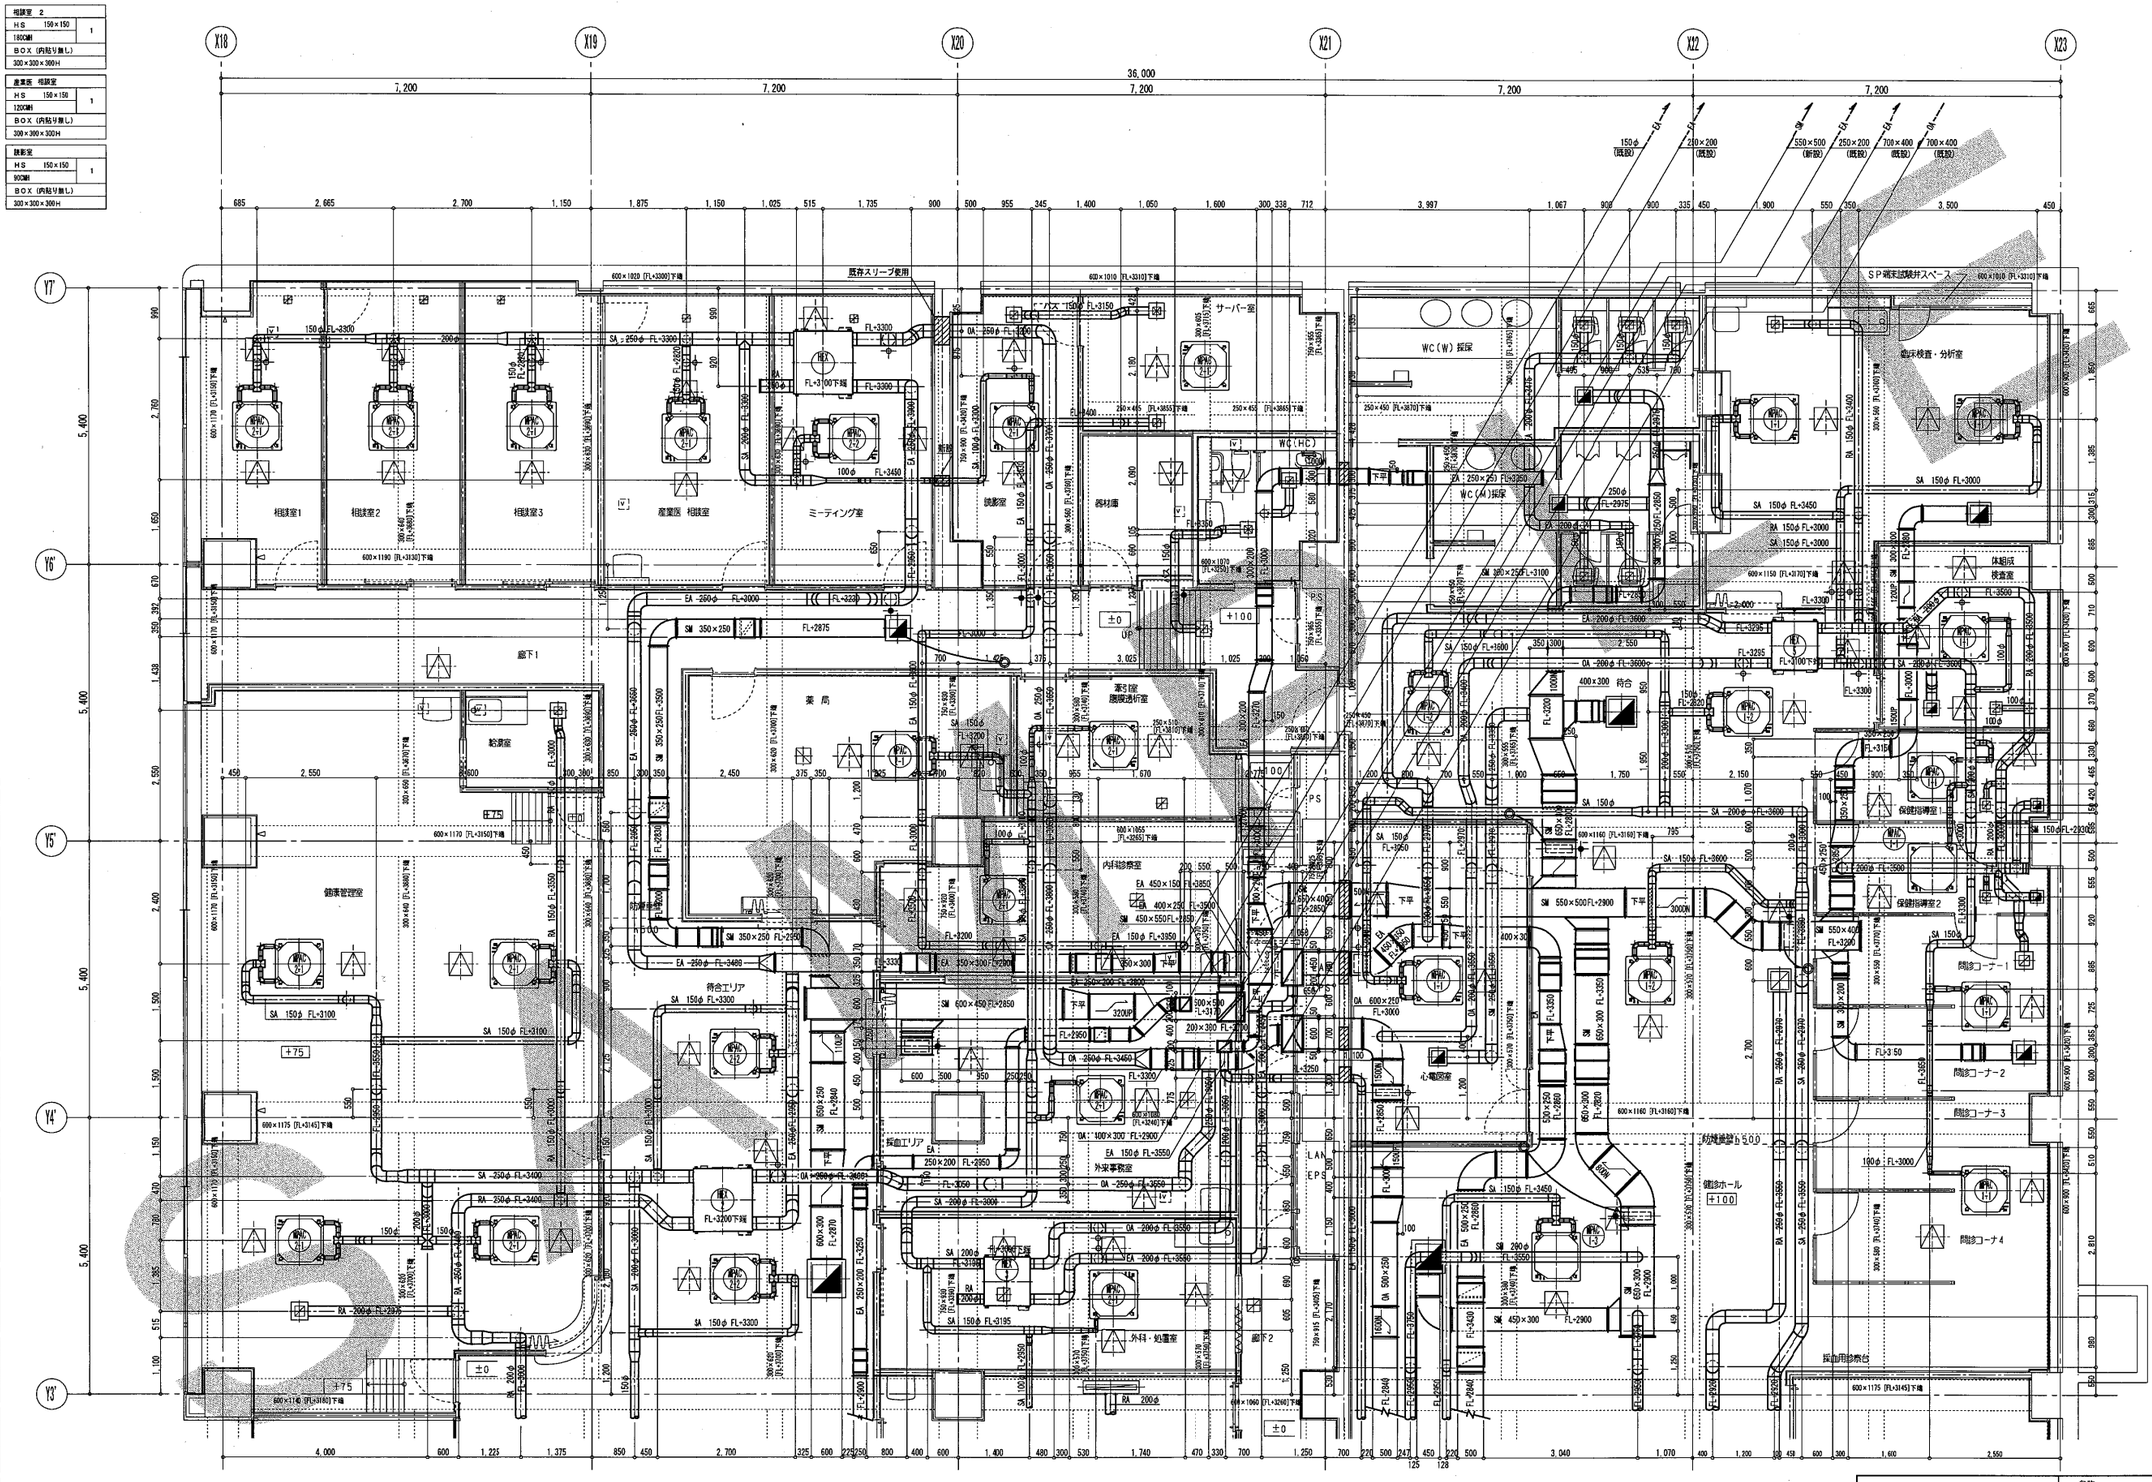

制気ロリスト

相談室 1		
HS	150×150	1
180CMH		
BOX (内貼り無し)		
300×300×200H		

相談室 2		
HS	150×150	1
180CMH		
BOX (内貼り無し)		
300×300×300H		

相談室 3		
HS	150×150	1
180CMH		
BOX (内貼り無し)		
300×300×300H		

産業医 相談室		
HS	150×150	1
120CMH		
BOX (内貼り無し)		
300×300×300H		

ミーティング室		
HS	150×150	1
180CMH		
BOX (内貼り無し)		
300×300×300H		

読影室		
HS	150×150	1
90CMH		
BOX (内貼り無し)		
300×300×300H		

サーバー室		
VHS	150×150	1
90CMH		
BOX (内貼り無し)		
300×300×300H		

サーバー室		
VHS	150×150	1
90CMH		
BOX (内貼り無し)		
300×300×300H		

WC(HC)		
HS	150×150	1
150CMH		
BOX (内貼り無し)		
300×300×300H		

WC(HC)		
VHS	150×150	1
150CMH		
BOX (内貼り無し)		
300×300×300H		

廊下1		
HS	150×150	1
150CMH		
BOX (内貼り無し)		
300×300×300H		

給湯室		
HS	150×150	1
140CMH		
BOX (内貼り無し)		
300×300×200H		

健康管理室		
HS	200×200	1
370CMH		
BOX (内貼り無し)		
350×350×350H		

薬局		
HS	300×300	1
60CMH		
BOXなし		
排煙口兼用		

薬剤室 服膜透析室		
HS	200×200	1
30CMH		
BOX無し		
排煙口兼用		

内科診察室		
HS	250×250	1
90CMH		
BOX無し		
排煙口兼用		

外来事務室		
HS	300×300	1
90CMH		
BOX無し		
排煙口兼用		

外科・処置室		
HS	250×250	1
90CMH		
BOX無し		
排煙口兼用		

採尿 WC(W)		
HS	150×150	3
133CMH		
BOX (内貼り無し)		
300×300×300H		

採尿 WC(M)		
HS	150×150	2
190CMH		
BOX (内貼り無し)		
300×300×300H		

臨床検査・分析室		
HS	150×150	1
90CMH		
BOX (内貼り無し)		
300×300×300H		

体組成 検査室		
HS	150×150	1
90CMH		
BOX (内貼り無し)		
300×300×300H		

保健指導室1		
HS	150×150	1
60CMH		
BOX (内貼り無し)		
300×300×300H		

保健指導室2		
HS	150×150	1
60CMH		
BOX (内貼り無し)		
300×300×300H		

問診コーナー		
HS	200×200	1
240CMH		
BOX (内貼り無し)		
350×350×350H		

待合 健診ホール		
HS	350×350	2
102CMH		
BOX (内貼り無し)		
450×450×450H		

排煙口リスト

廊下1		
排煙口		1
350×350		
285CMH		

薬 局		
HS		1
300×300		
165CMH		

薬剤室 服膜透析室		
HS		1
200×200		
73CMH		

内科診察室		
HS		1
250×250		
125CMH		

外来事務室		
HS		1
300×300		
196CMH		

外科・処置室		
HS		1
250×250		
132CMH		

廊下2		
HS		1
250×250		
132CMH		

採尿 WC(W)		
HS		1
250×250		
99CMH		

採尿 WC(M)		
HS		1
250×250		
90CMH		

待合エリア		
排煙口		1
550×550		
671CMH		

臨床検査・分析室		
HS		1
350×350		
252CMH		

体組成 検査室		
HS		1
200×200		
83CMH		

保健指導室1		
HS		1
150×150		
54CMH		

保健指導室2		
HS		1
150×150		
54CMH		

問診コーナー		
HS		1
300×300		
216CMH		

健診ホール		
HS		1
500×500		
572CMH		

心電測室		
HS		1
250×250		
135CMH		

待合		
HS		1
500×500		
460CMH		

名称

BIF 空調換気設備 ダクト図(1)

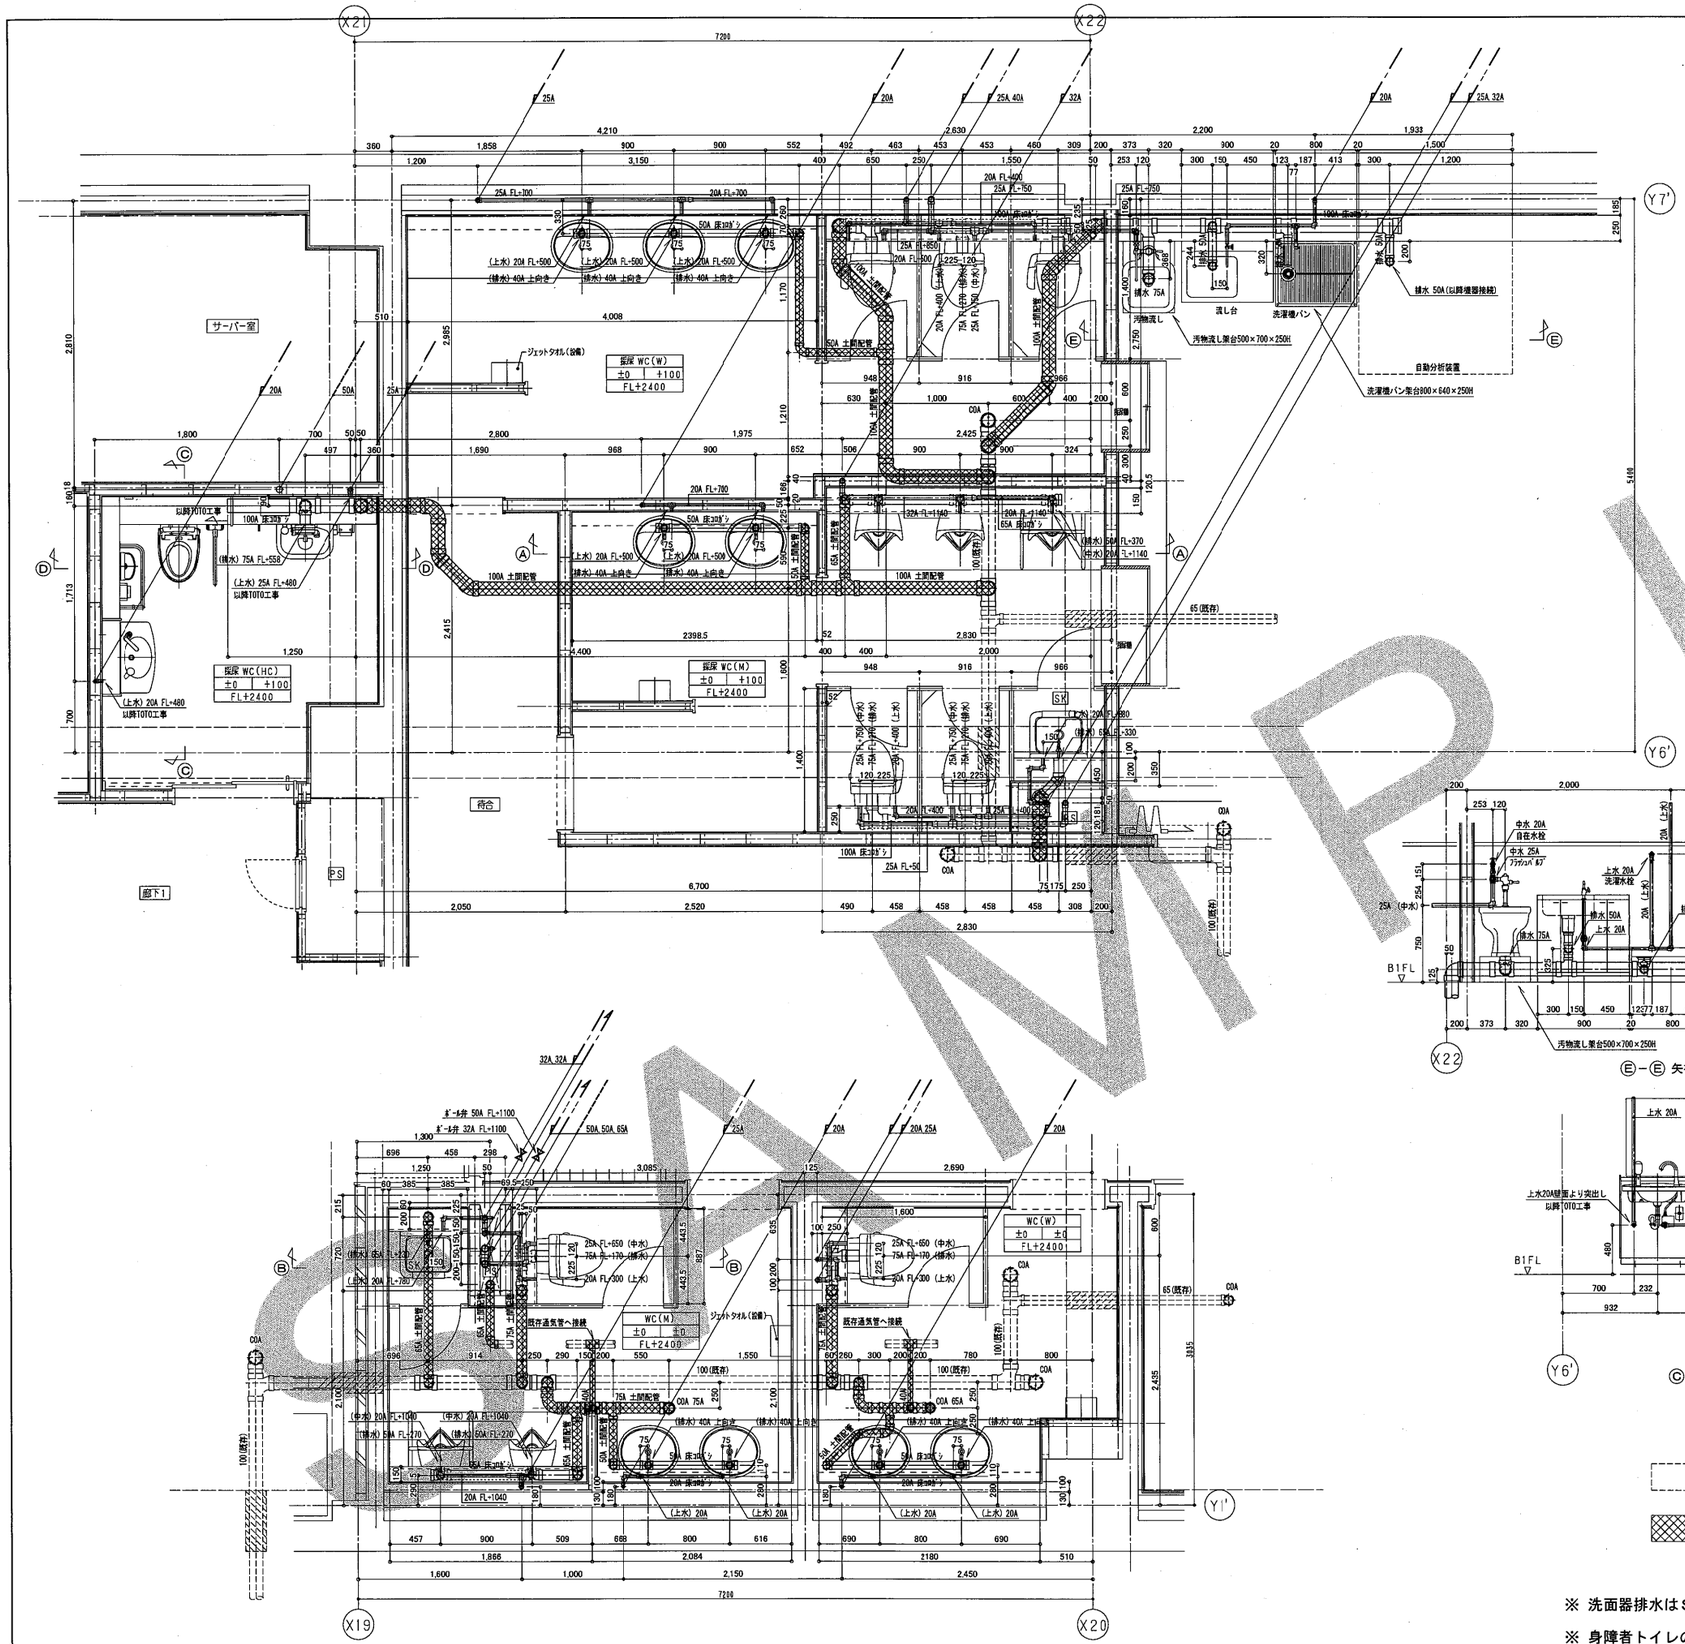

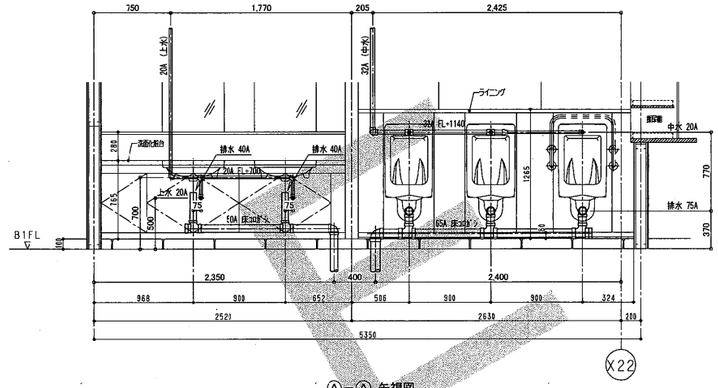

Ⓐ－Ⓐ 矢視図

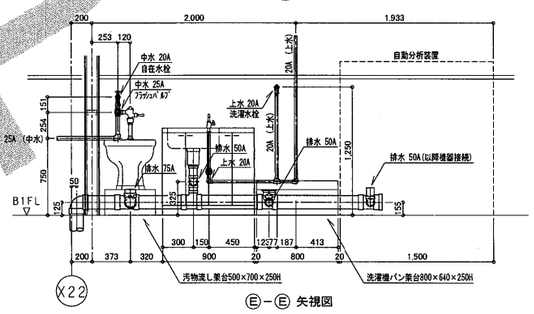

Ⓔ－Ⓔ 矢視図

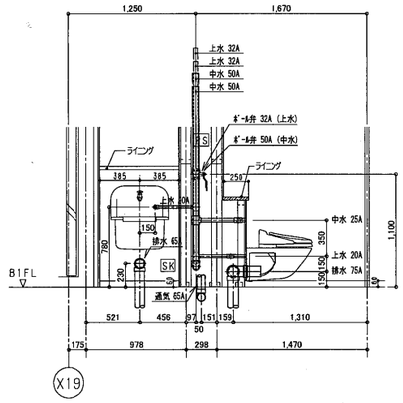

Ⓑ－Ⓑ 矢視図

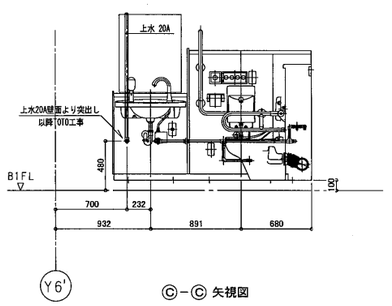

Ⓒ－Ⓒ 矢視図

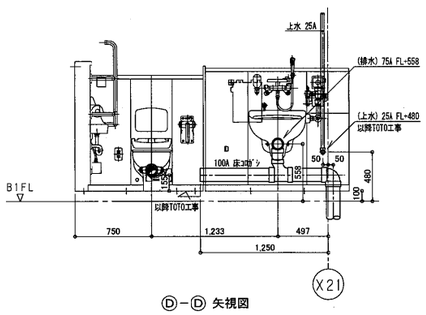

Ⓓ－Ⓓ 矢視図

凡 例

既存配管（土間）

ハツリ・埋め戻し

※ 洗面器排水はＳトラップとします。

※ 身障者トイレの配管接続部を確認ください。

	名称 B1F 給排水衛生設備 便所詳細図

SAMPLE