SAMPLE

1階　水廻り詳細図　S＝1/50

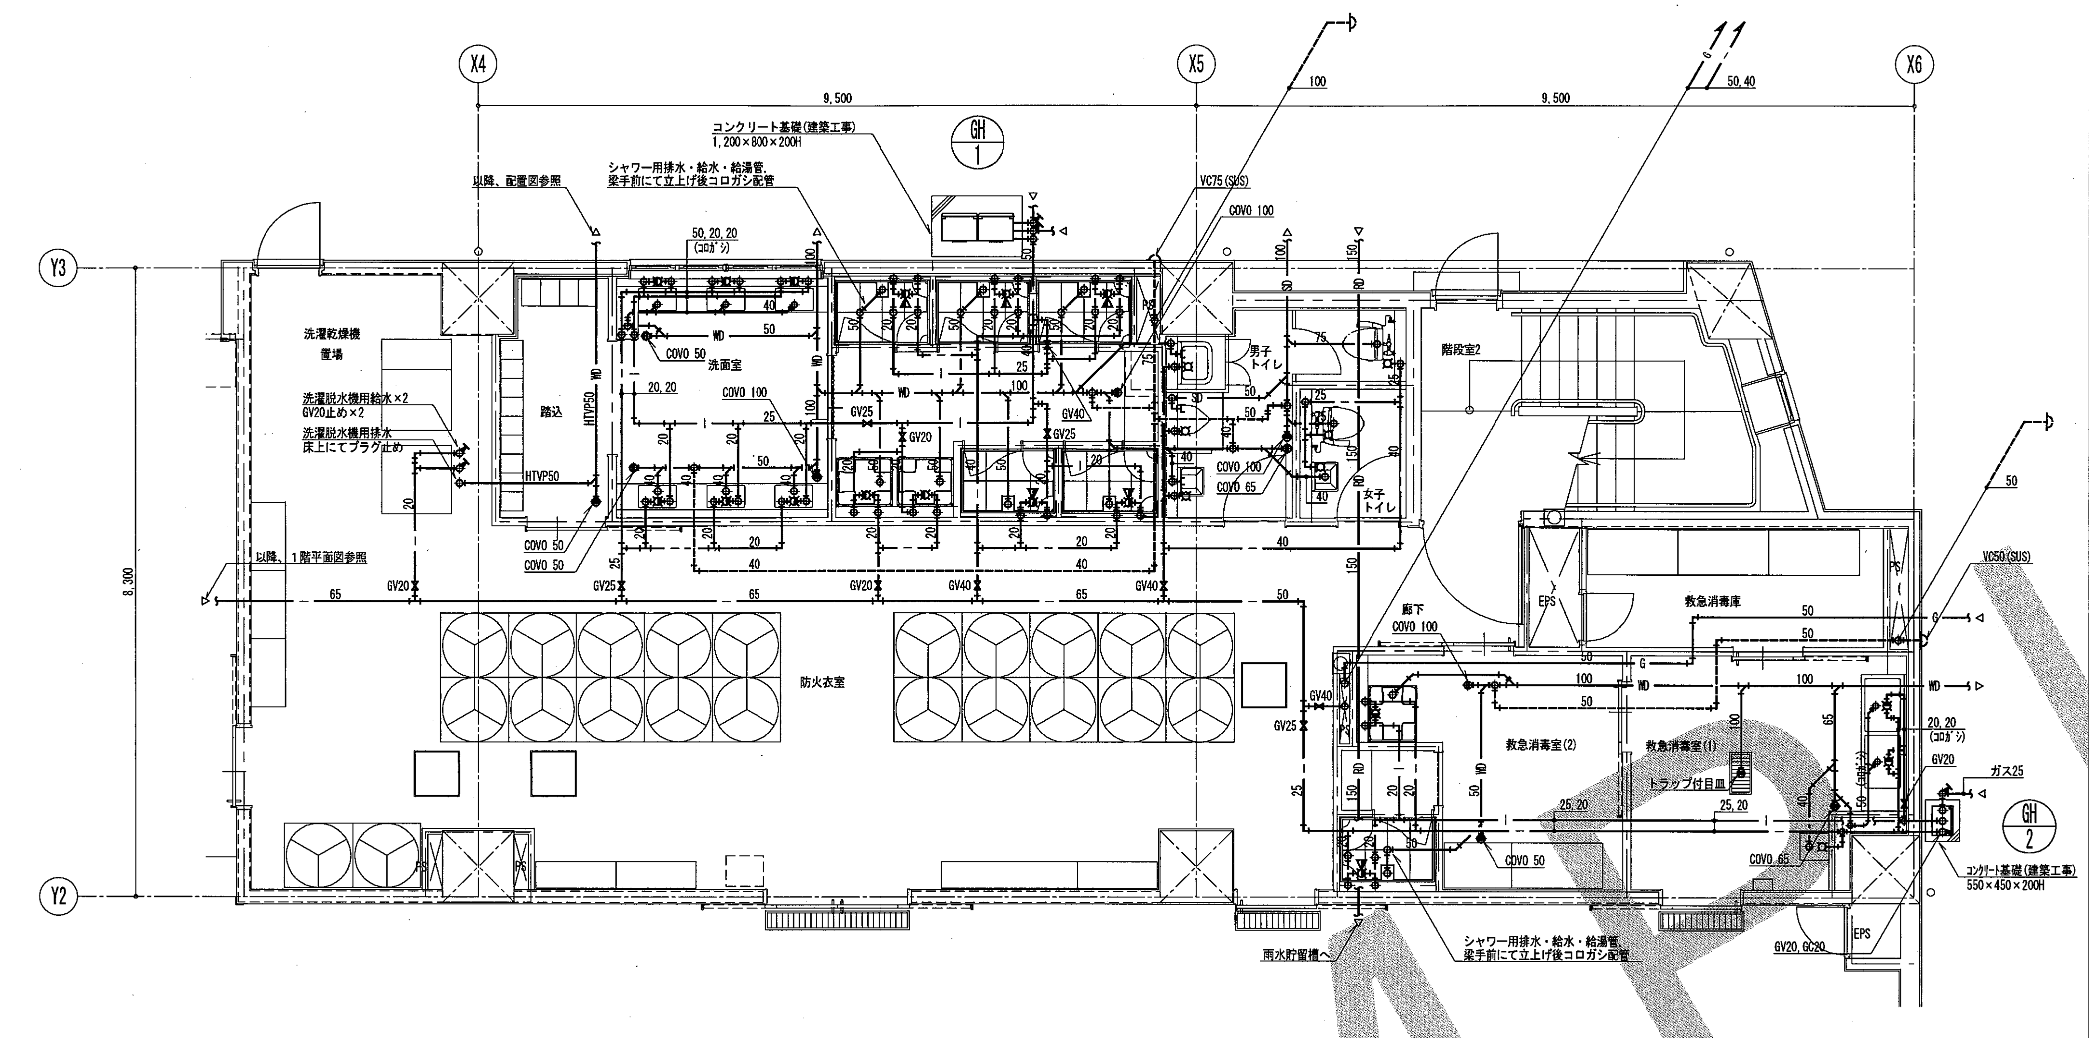
X4
X5
X6
Y3
Y2
9,500
9,500
8,300
GH
1
GH
2
コンクリート基礎(建築工事)
1,200×800×200H
シャワー用排水・給水・給湯管,
梁手前にて立上げ後コロガシ配管
以降、配置図参照
VC75(SUS)
COVO 100
洗濯乾燥機
置場
洗濯脱水機用給水×2
GV20止め×2
洗濯脱水機用排水
床上にてプラグ止め
踏込
洗面室
HTVP50
COVO 50
COVO 100
男子トイレ
女子トイレ
階段室2
以降、1階平面図参照
防火衣室
EPS
救急消毒庫
廊下
救急消毒室(2)
救急消毒室(1)
トラップ付目皿
ガス25
コンクリート基礎(建築工事)
550×450×200H
VC50(SUS)
雨水貯留槽へ
シャワー用排水・給水・給湯管,
梁手前にて立上げ後コロガシ配管
GV20,GC20
50,40
100

2階　便所廻り詳細図　S＝1/50

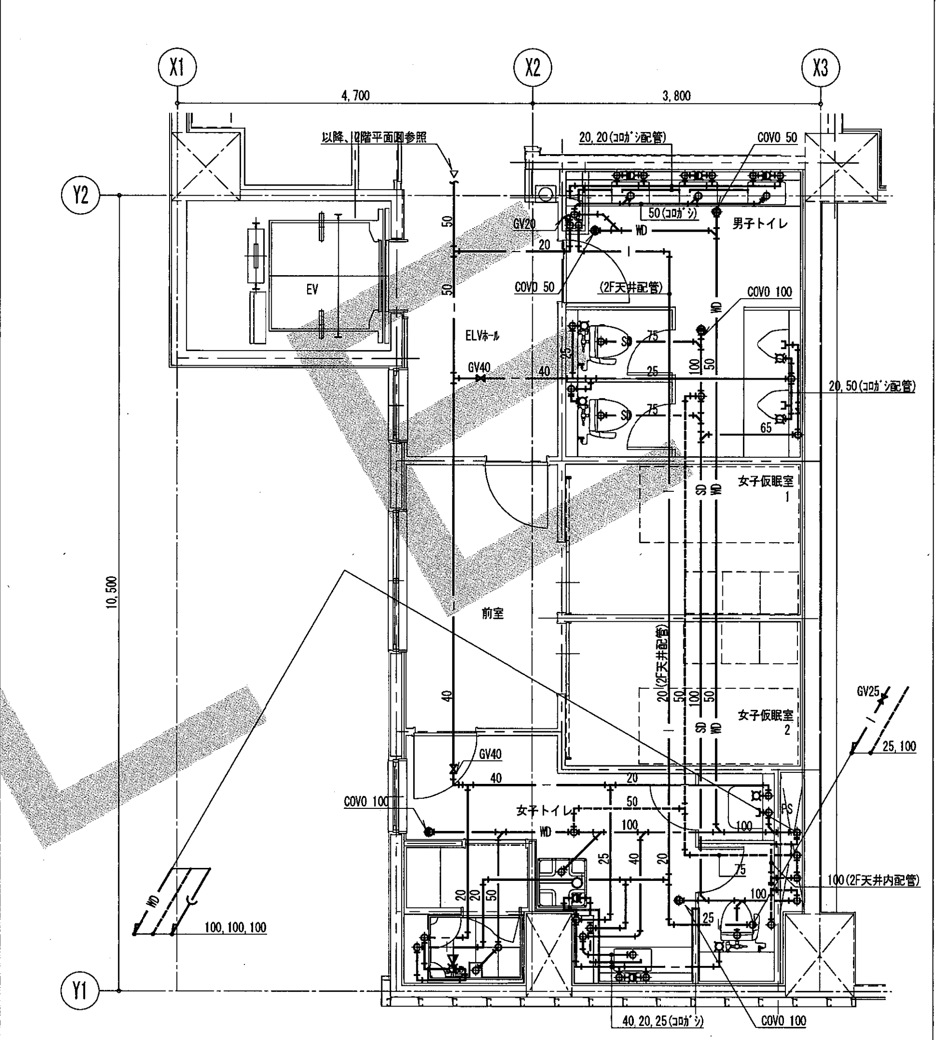
X1
X2
X3
Y2
Y1
4,700
3,800
10,500
以降、1階平面図参照
20,20(コロガシ配管)
COVO 50
男子トイレ
EV
ELVホール
COVO 100
20,50(コロガシ配管)
(2F天井配管)
女子仮眠室
1
前室
女子仮眠室
2
GV25
25,100
COVO 100
女子トイレ
100(2F天井内配管)
100,100,100
40,20,25(コロガシ)
COVO 100

3階　便所廻り詳細図　S＝1/50

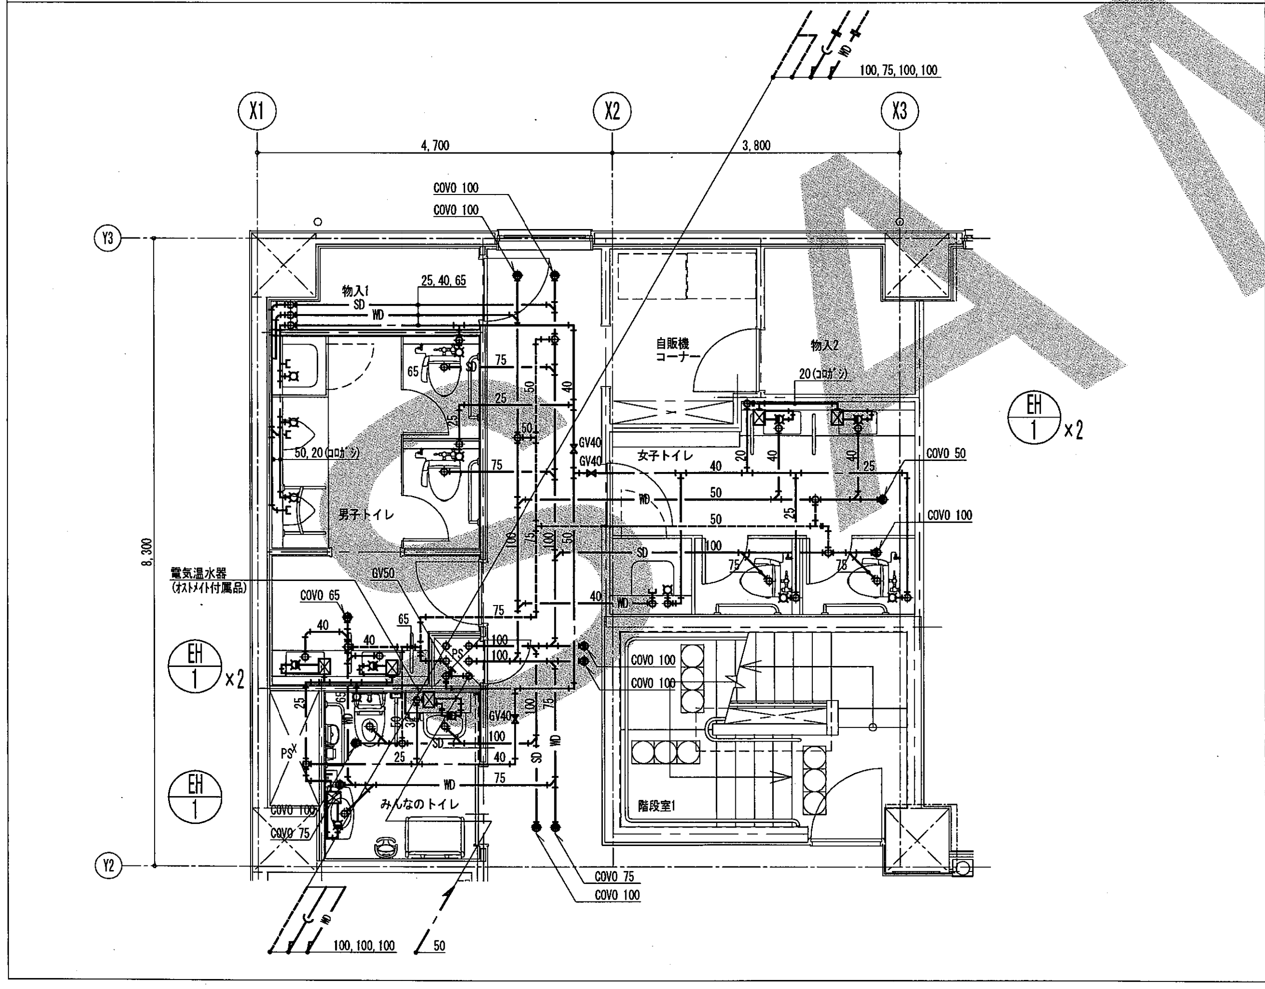
X1
X2
X3
Y3
Y2
4,700
3,800
8,300
100,75,100,100
COVO 100
COVO 100
物入1
25,40,65
自販機
コーナー
物入2
20(コロガシ)
EH
1
×2
50,20(コロガシ)
女子トイレ
男子トイレ
COVO 50
COVO 100
電気温水器
(オストメイト付属品)
COVO 65
GV50
EH
1
×2
EH
1
COVO 100
COVO 100
COVO 100
階段室1
みんなのトイレ
COVO 75
COVO 100
100,100,100
50

3階　厨房廻り詳細図　S＝1/50

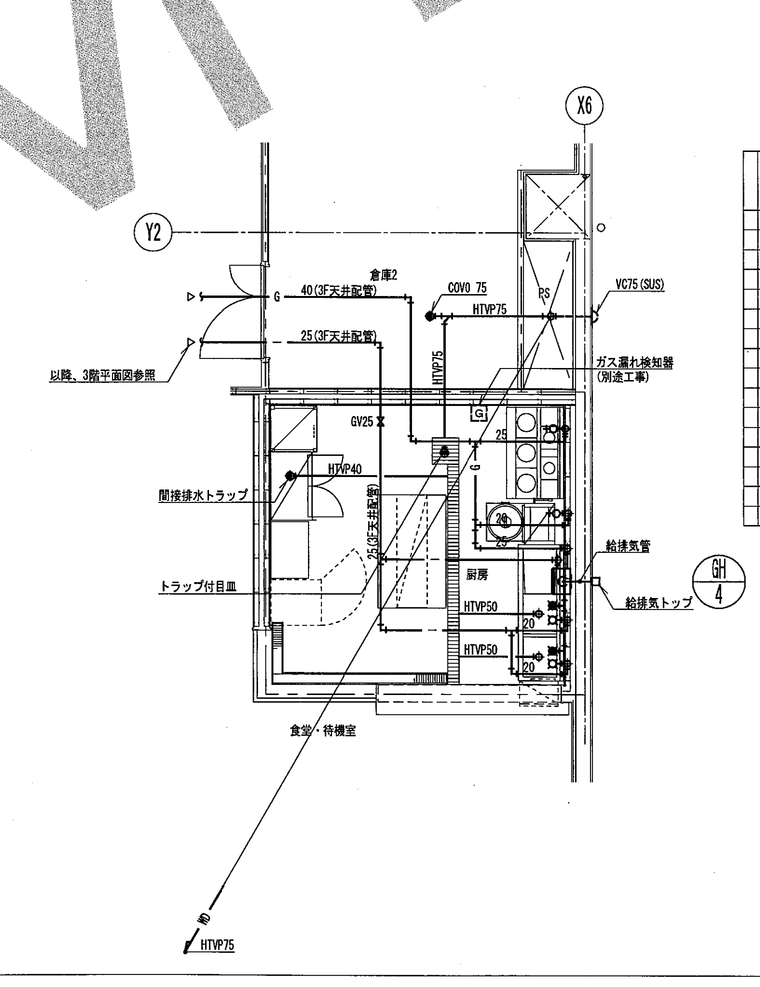
X6
Y2
倉庫2
40(3F天井配管)
COVO 75
VC75(SUS)
HTVP75
25(3F天井配管)
以降、3階平面図参照
ガス漏れ検知器
(別途工事)
GV25
間接排水トラップ
HTVP40
トラップ付目皿
厨房
給排気管
給排気トップ
GH
4
HTVP50
HTVP50
食堂・待機室
HTVP75

	No.	品　　名	MODEL	寸法(mm)			台数	配管口径(A)			ガ　ス		蒸　気			電　気			冷却水			フード	備　考
				間口	奥行	高さ		給水	給湯	排水	口径 (A)	消費熱量 (kW) (kcal/h)	給気 (A)	排気 (A)	消費量 (Kg/h)	1φ100V (kW)	1φ200V (kW)	3φ200V (kW)	入口径 (A)	出口径 (A)	消費量 (L/h)		
	1																						
	2	台		300	750	850	1																
	3	ガステーブル	FGTNS127532	1200	750	850	1				25	48.3 (41400)										○	
	4	台	FTP0975	900	750	850	1																
	5																						
	6	ガス炊飯器	RR-50S1	525	481	434	1				15	11.0 (9500)										○	
	7	炊飯カート		500	500	130	1																
	8																						
	9	台	FTPA1590	1500	900	850	1																
	10																						
	11																						
	12	上棚		1500	400	2段	1																
	13	水切付二槽シンク		1800	600	850	1	15×2	15×2	50×2													
	14																						
	15	電気消毒保管庫	FEDB10	900	550	1900	1			25								5.00					収容カゴ数：10カゴ 庫内温度1室2点感知式、予約タイマー付
	16	シェルフ（ベンチ4段）	CSU44247V	610	610	1830	1																NSF仕様

特記事項
1）厨房内器具は建築工事とし、給水・給湯栓は本工事とする。
2）排水側溝及び集水桝は建築工事とする。
3）厨房の排水管は全てＨＴＶＰ（耐熱塩化ビニル管）とする。

工事名				
図面名	給排水衛生設備　部分詳細図			
作成年月日		変更年月日		
縮尺	1：50	図面番号	Ｍ－１３	
設計				
総括	意匠	構造	電気	機械
事業者名				
照査	意匠	構造	電気	機械