温水洗浄便座用給水（将来用）
壁面にて化粧プラグ止

埋め戻し

女子トイレ
±0 ±0
CH=2350

男子トイレ
±0 ±0
CH=2350

スラブ下端FL-160
配管ピット

PS

灰皿

温水洗浄便座用給水（将来用）
壁面にて化粧プラグ止

梁天端 1FL-50

梁天端 1FL±0

梁天端 1FL-50

(1020, 1070)
B7 400×800
-270(-50, ±0)

(1270)
FB5 400×1100
-170(±0)

(1270)
FG3 400×1100
-170(±0)

(810)
B7 400×800
-10(±0)

C-C断面図 1/20

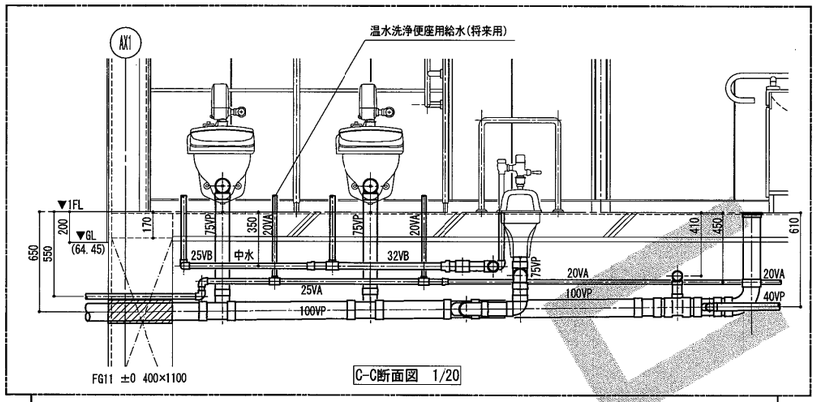

B-B断面図 1/20

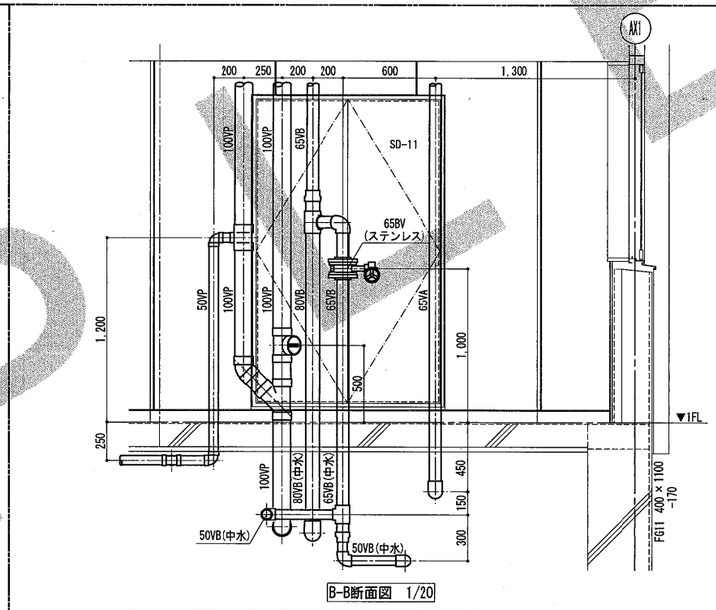

A-A断面図 1/20

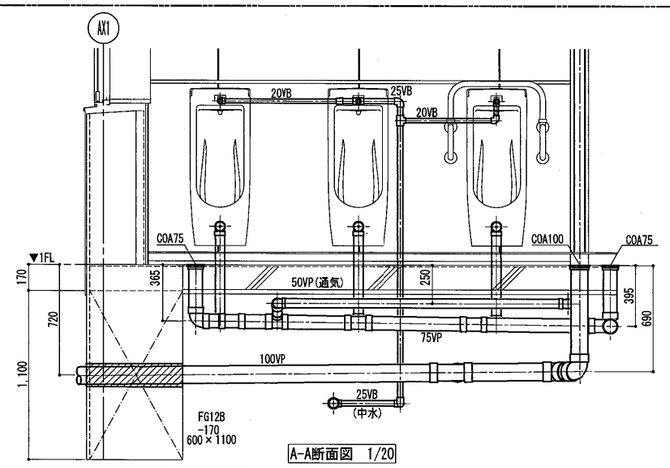

※ピット内配管勾配は1/100算出

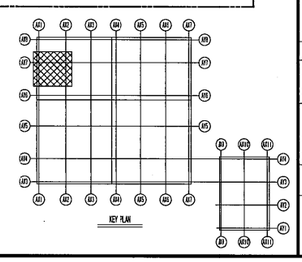

変更・訂正事項		
7/20	平面詳細図差替え	

受領	

工事名

作図所	担当	製図

図面名
1F男女便所廻り詳細図

作図		縮尺	A1---1:20
図種		図番	P－10

SAMPLE